

Gemeinde Medel (Lucmagn)

Lokalisationsplan

Gebiet Pardé

Öffentliche Auflage, AV-GWR Los 4


Situation 1 : 1000



Cavigelli Ingenieure
kompetent und innovativ

Via Sorts 27 · 7130 Ilanz
Telefon 081 920 09 20
info@cavigelli.ch · www.cavigelli.ch

Plan Nr.	5		
Projekt	De	Gezeichnet	De
Datum	30.05.2022	Format	42 x 30
Änderungen	30.05.2022		
Freigegeben	30.05.2022 / De		
Doku-ID	Q:\projects\AV-GWR, Los4\MedelLucmagn\1_Lokalisation\Lokalisationsplan_Adressen\Auflage\5.Mxd		

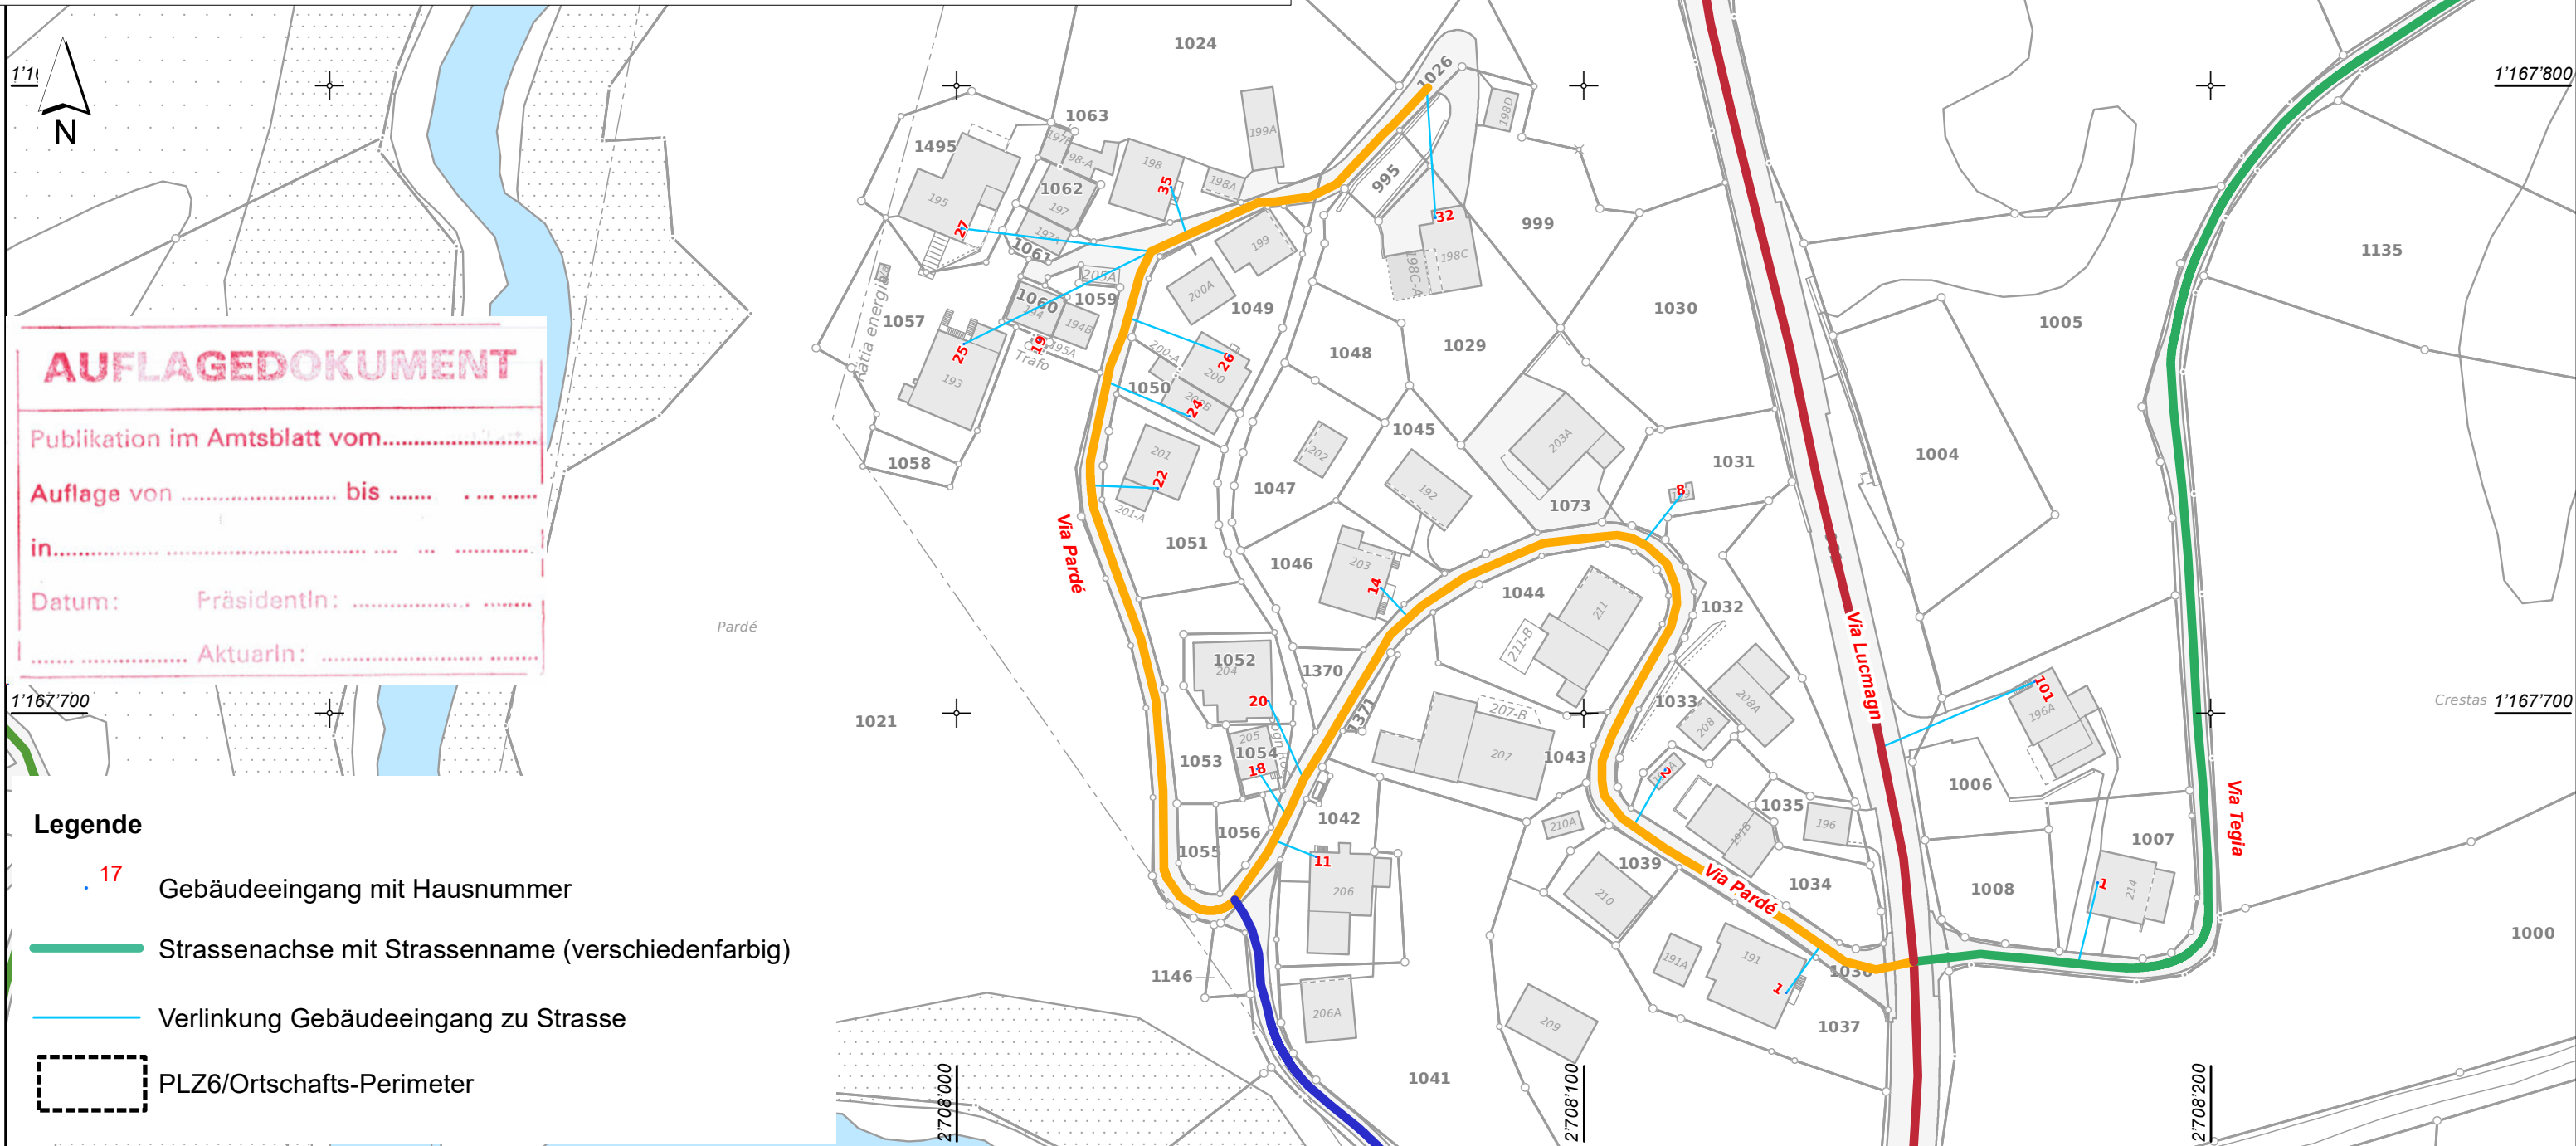

AUFLAGEDOKUMENT

Publikation im Amtsblatt vom.....

Auflage von bis

in.....

Datum: PräsidentIn:

..... AktuarIn:

Legende

- Gebäudeeingang mit Hausnummer
- Strassenachse mit Strassenname (verschiedenfarbig)
- Verlinkung Gebäudeeingang zu Strasse
- PLZ6/Ortschafts-Perimeter