

Gemeinde Medel (Lucmagn)

Lokalisationsplan

Gebiet Fuorns


Öffentliche Auflage, AV-GWR Los 4

Situation 1 : 1000



Cavigelli Ingenieure  
kompetent und innovativ  
Via Sorts 27 · 7130 Ilanz  
Telefon 081 920 09 20  
info@cavigelli.ch · www.cavigelli.ch

Plan Nr.	6		
Projekt	De	Gezeichnet	De
Datum	30.05.2022	Format	42 x 30
Änderungen	30.05.2022		
Freigegeben	30.05.2022 / De		
Doku-ID	Q:\projects\AV-GWR, Los4\MedelLucmagn\1_Lokalisation\Lokalisationsplan_Adressen\Auflage\6.Mxd		

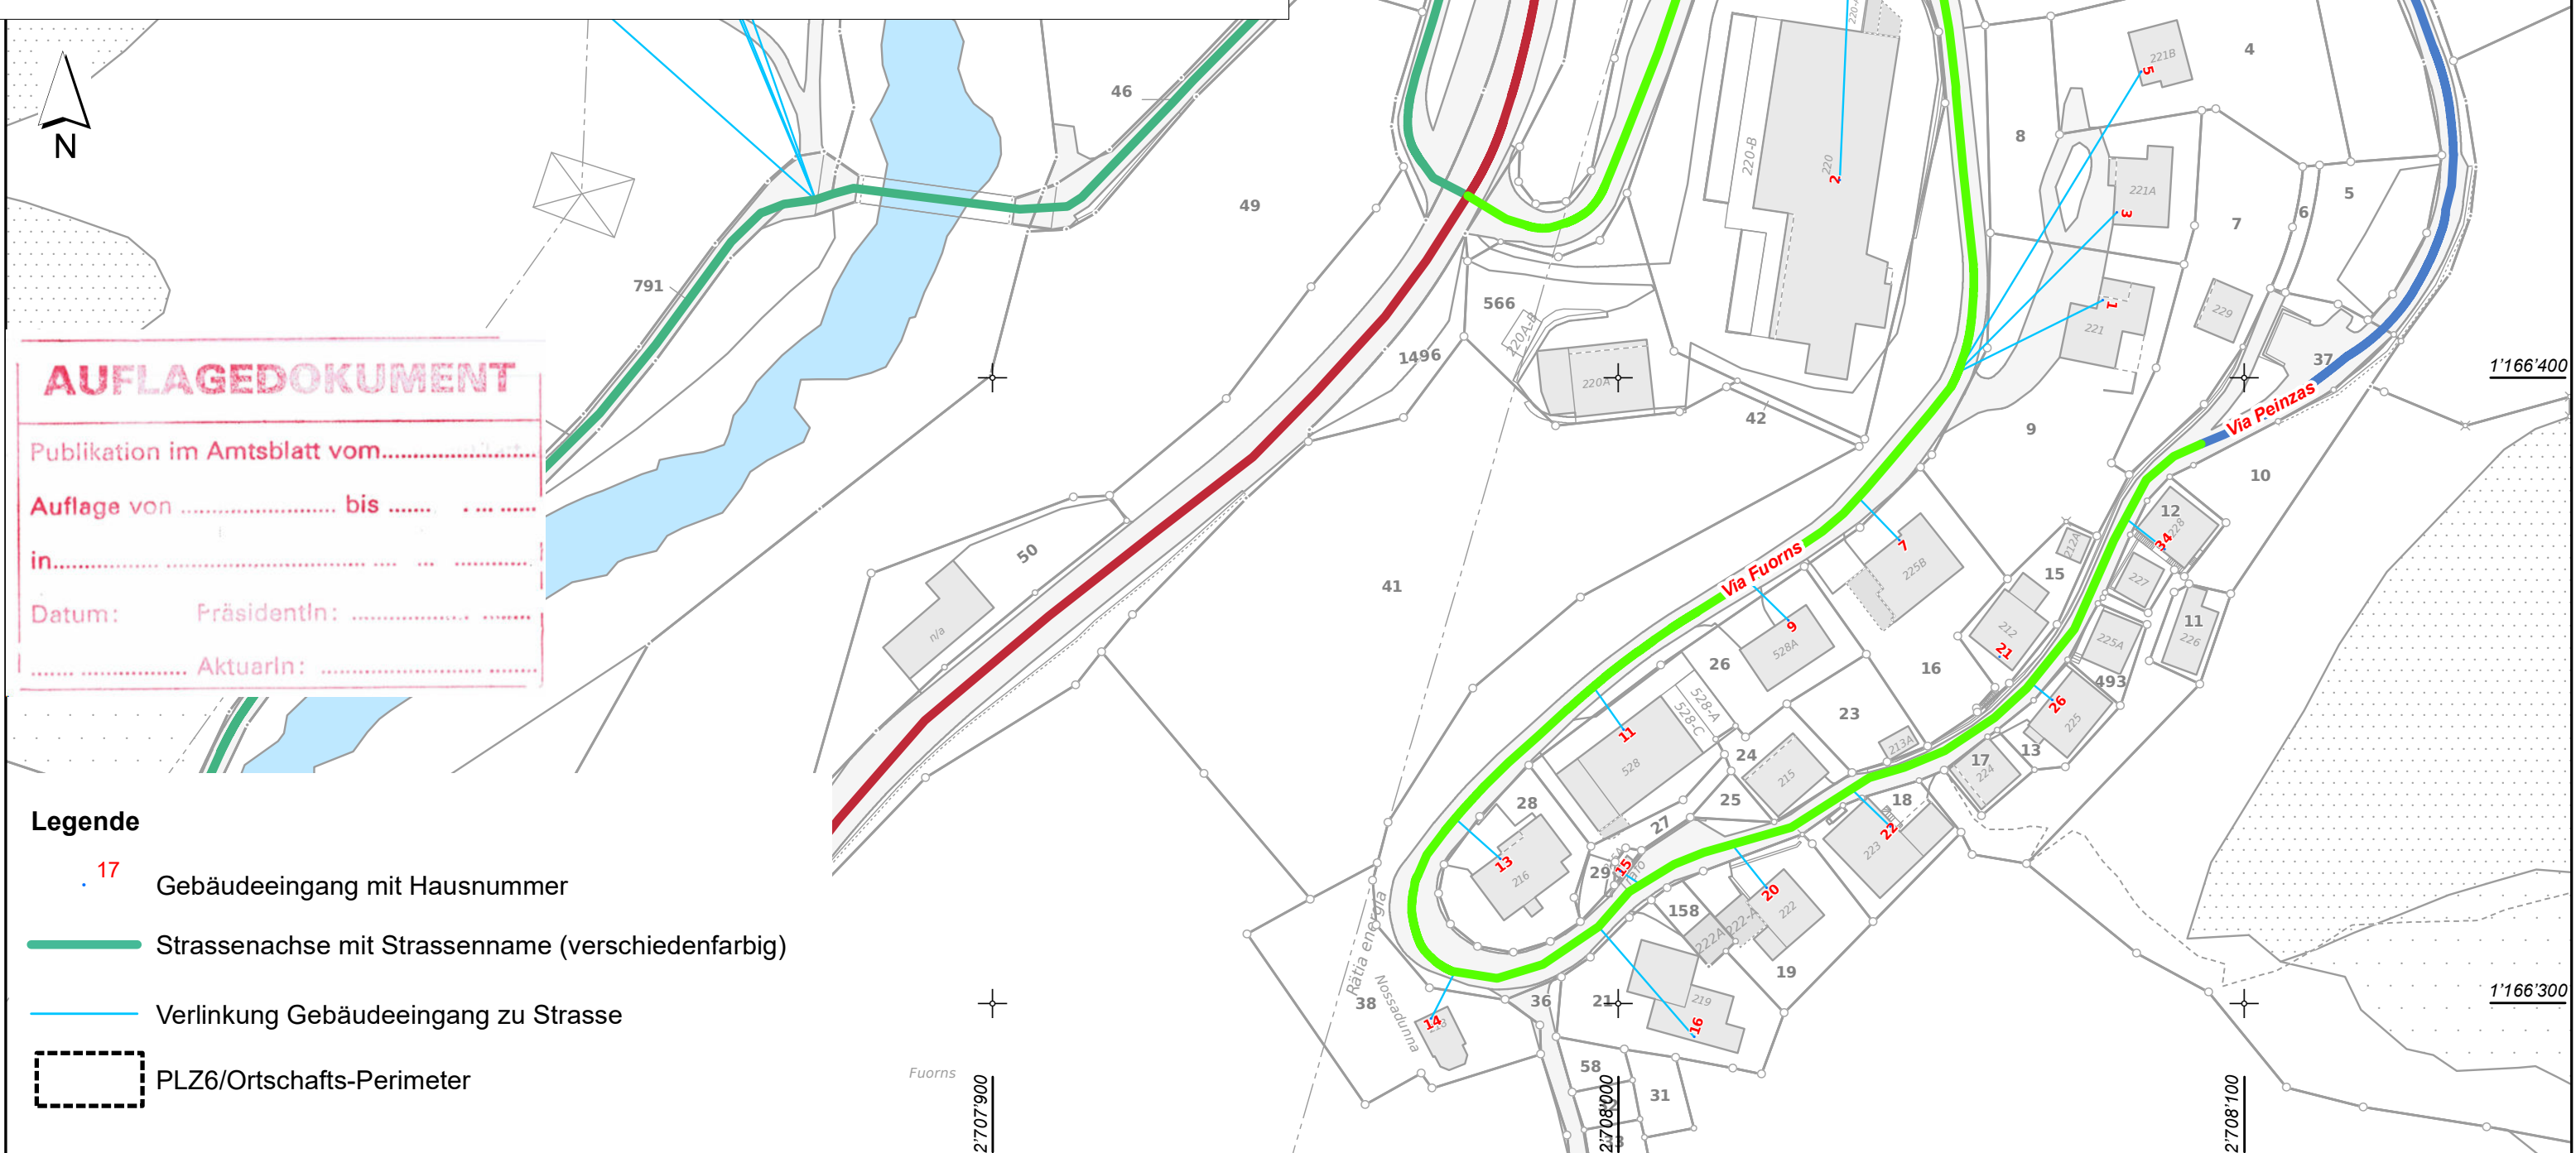

**AUFLAGEDOKUMENT**

Publikation im Amtsblatt vom.....

Auflage von ..... bis .....

in.....

Datum:   PräsidentIn: .....

.....AktuarIn: .....

- Legende**
- 17 Gebäudeeingang mit Hausnummer
  - Strassenachse mit Strassenname (verschiedenfarbig)
  - Verlinkung Gebäudeeingang zu Strasse
  - PLZ6/Ortschafts-Perimeter